- COMUNE DI ROVIGO - - PROVINCIA DI ROVIGO -

RILIEVO PROSPETTI MULTIPIANO DI ROVIGO

A.S.M. ROVIGO S.P.A.

Via D. Alighieri n. 4 - 45100 Rovigo-

Il Committente

Il Tecnico

- Planimetria Multipiano Scala 1:100
- Prospetti Sud-Ovest e Sud-Est Scala 1:100

TAVOLA UNICA

Febbraio 2021

Studio Tecnico
GRANDI geom. Gino
Via G. Savonarola n° 74 - Rovigo (RO) - Tel. 0425.471771 - 3391535297

PIANTA MULTIPIANO DI ROVIGO

N

A

B

C

PROSPETTI

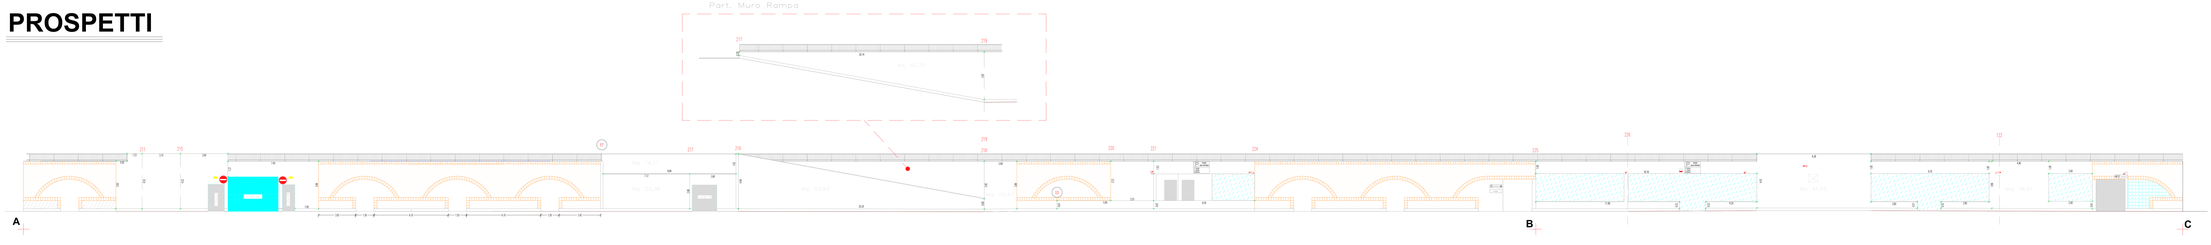

Prospetto Sud-Ovest

Via Porta S.Giovanni

Prospetto Sud-Est

Piazzale G. Di Vittorio

Scala 1:100