

Sealed n. 1

Scala 1: 500

Agenzia delle Entrate  
**CATASTO FABBRICATI**  
Ufficio provinciale di  
Rovigo

Dichiarazione protocollo n. \_\_\_\_\_ del \_\_\_\_\_  
Planimetria di n. r. v. in Comune di Rovigo  
Viale Dante Alighieri

div. 4


Identificativi Catastali:  
Sezione: RO  
Foglio: 10  
Particella: 72  
Subalterno: 2

Compilata da:  
Papatella Luca  
Incaricato all'atto:  
Architetto  
Prov. Rovigo


N. 432

PIANO TERRA

CF1

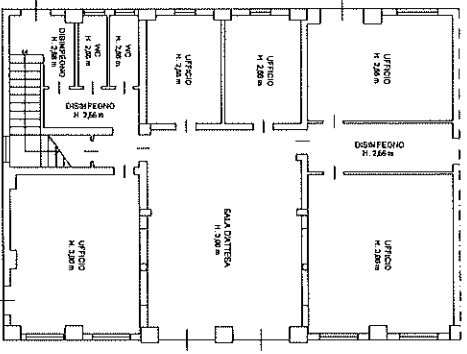


PIANO PRIMO  
H: 3,10 m

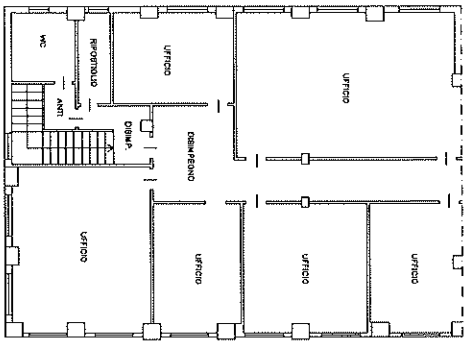


PIANO TERRA

CF2

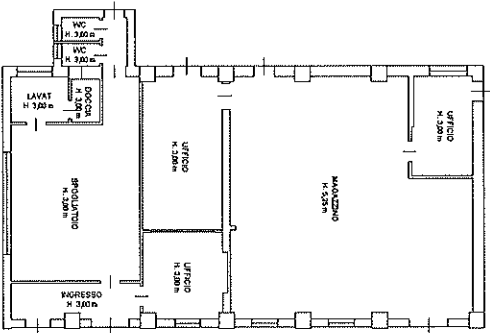


PIANO TERRA

CF3

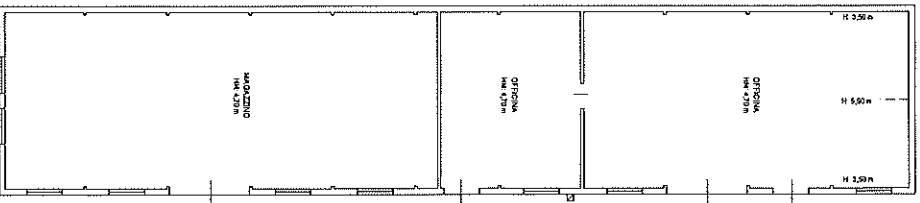

PIANO TERRA

CF4

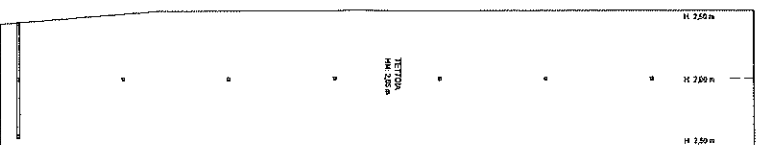

PIANO TERRA  
H: 3,10 m

CF5

